


# GELIJKVLOERS

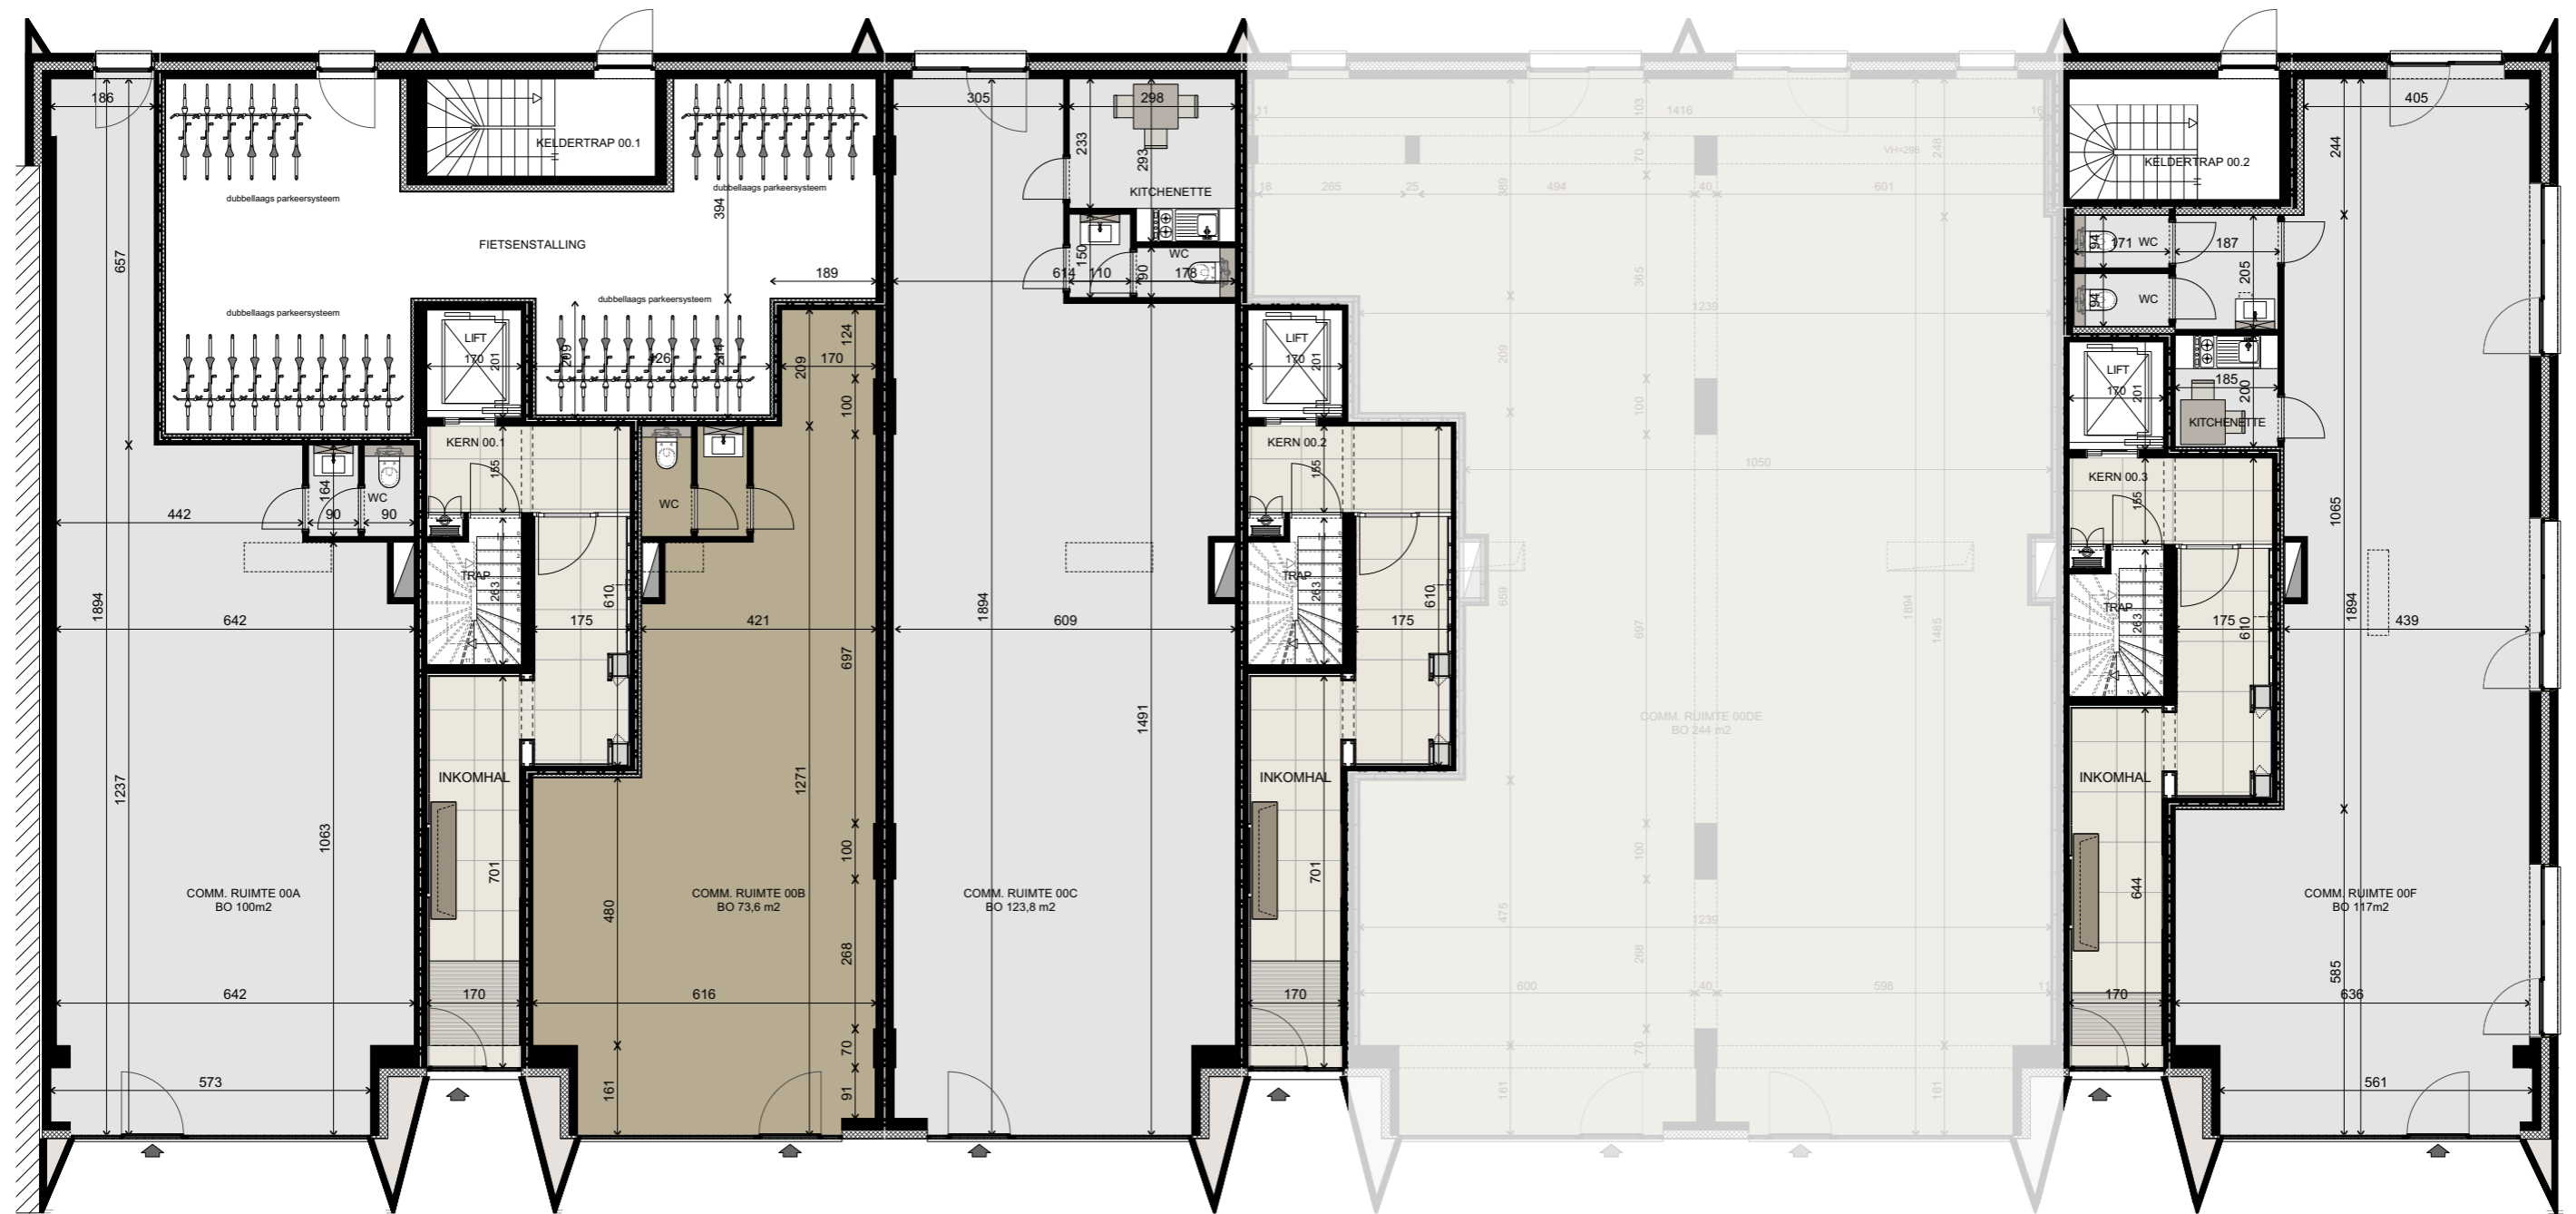

OO A  
COMM. RUIMTE 100 M<sup>2</sup>

OO B  
COMM. RUIMTE 73,6 M<sup>2</sup>

OO C  
COMM. RUIMTE 123,8 M<sup>2</sup>

OO F  
COMM. RUIMTE 117 M<sup>2</sup>

< VUURTORENDOK - ZUID >

Ruwbouwfase **Afwerkingsfase** Opleveringsfase

Alle afmetingen zijn informatief. Constructieve wijzigingen van de plannen onder voorbehoud van studie IR stabiliteit en studie IR technieken. De plannen blijven op elk ogenblik eigendom van Versluys Groep en mogen niet gekopieerd of hergebruikt worden.

ADMIRAL

GELIJKVLOERS 00

**Verkoopkantoor Oosteroever**  
Hendrik Baelskaai 12A - 8400 Oostende  
T +32 (0)59 51 11 15 - www.oosteroever.be

**Versluys** | Groep

versie: 26/02/2026